

Утверждена

(наименование документа об утверждении, включая наименования

органов государственной власти или органов местного самоуправления,

принявших решение об утверждении схемы или подписавших соглашение
о перераспределении земельных участков)


от _____ № _____

Схема расположения земельного участка или земельных участков на кадастровом плане территории

Условный номер земельного участка _____

Площадь земельного участка 7128 м²

Обозначение характерных точек границ	Координаты, м		Обозначение характерных точек границ	Координаты, м	
	X	Y		X	Y
1	2	3	1	2	3
н1	7304100.80	3402024.06	1	7303945.48	3402069.89
н2	7304104.98	3402039.85	2	7303940.73	3402048.55
н3	7304107.77	3402051.54	3	7303939.92	3402042.08
н4	7304085.28	3402060.60	4	7303952.27	3402039.22
н5	7304038.99	3402068.96	5	7303952.98	3402041.88
н6	7303994.80	3402077.19	6	7304078.01	3402012.11
н7	7303948.90	3402087.96	7	7304081.79	3402028.17
			8	7304076.98	3402032.71
			9	7304080.59	3402031.86
			10	7304081.55	3402035.94
			11	7304077.93	3402036.78

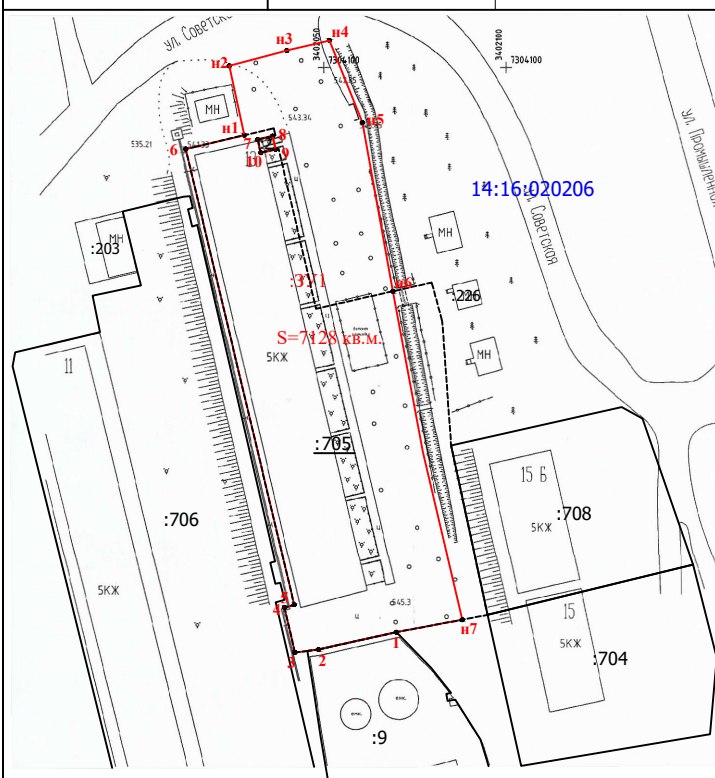

Масштаб 1:2000
Система координат: Местная

Условные обозначения:

- обозначение границ земельных участков, включенных в ГКН согласно федерального законодательства
- обозначение границы образуемого земельного участка
- обозначение границы земельного участка, прекращающего свое существование
- :3У1 - обозначение образуемого земельного участка
- н1 - обозначение поворотной точки образуемого земельного участка
- :128 - кадастровый номер земельного участка, включенного в ГКН, согласно федерального законодательства
- :705 - кадастровый номер исходного земельного участка, прекращающего свое существование
- 14:16:020202 - номер кадастрового квартала