

Российская Федерация (Россия)  
Республика Саха (Якутия)  
АДМИНИСТРАЦИЯ  
муниципального образования  
«Поселок Айхал»  
Мирнинского района



Россия Федерацията (Россия)  
Саха Өрөспүүбүлүкэтэ  
Мииринэй улуунун  
Айхал бөһүөлөгүн  
муниципальной тэриллитин  
ДЬАҺАЛТАТА

## РАСПОРЯЖЕНИЕ

ДЬАҺАЛ

«13» 04 2022г.

№ 288

### Об ограничении проезда по по ул. Промышленная

На основании Федерального закона от 08.11.2007г. N257-ФЗ «Об автомобильных дорогах и о дорожной деятельности в Российской Федерации и о внесении изменений в отдельные законодательные акты Российской Федерации», Приказа Минтранса РФ от 12.08.2011г. N211 «Об утверждении Порядка осуществления временных ограничений или прекращения движения транспортных средств по автомобильным дорогам федерального значения и частным автомобильным дорогам», в целях обеспечения безопасности дорожного движения:

1. Ограничить проезд автотранспорта по ул. Промышленная, от пересечения проезжих частей ул. Промышленная и ул. Монтажников до пересечения проезжих частей ул. Промышленная и ул. Корнилова, для реконструкции проезжей части с 13.07.2022г по 31.07.2022г. (Приложение 1)  
Временные ограничения движения не распространяются:
  - на пассажирские перевозки автобусами;
  - на транспортировку дорожно-строительной и дорожно-эксплуатационной техники и материалов, применяемых в ремонтных работах;
  - на технологические транспорт (Автосамосвал / SCANIA);
  - на перевозку грузов, необходимых для ликвидации последствий стихийных бедствий или иных чрезвычайных происшествий.
2. Организовать двухстороннее движение автотранспорта по ул. Советская с 13.07.2012г по 31.07.2022г (Приложение 2)
3. Копию данного распоряжения предоставить ОГИБДД ОМВД РФ по Мирнинскому району.
4. Разместить настоящее распоряжение на официальном-сайте муниципального образования «Поселок Айхал» ([www.mo-айхал.рф](http://www.mo-айхал.рф));
5. Настоящее Распоряжение вступает в силу с момента его подписания.
6. Контроль исполнения Распоряжения оставляю за собой.


Глава поселка

Г.Ш. Петровская

Согласовано  
Начальник ОГИБДД ОМВД  
по Мирнинскому району  
майор полиции  
А.И. Столярчук  
«2» от 2022г.

# СХЕМА ОРГАНИЗАЦИИ ДВИЖЕНИЯ И ОГРАЖДЕНИЕ МЕСТА ПРОИЗВОДСТВА РАБОТ, ВЫПОЛНЯЕМЫХ ПО УЛИЦЕ ПРОМЫШЛЕННОЙ


Утверждено  
Глава МО  
"Поселок Айтхалт"  
Г.Ш. Петровская  
« » 2022г.

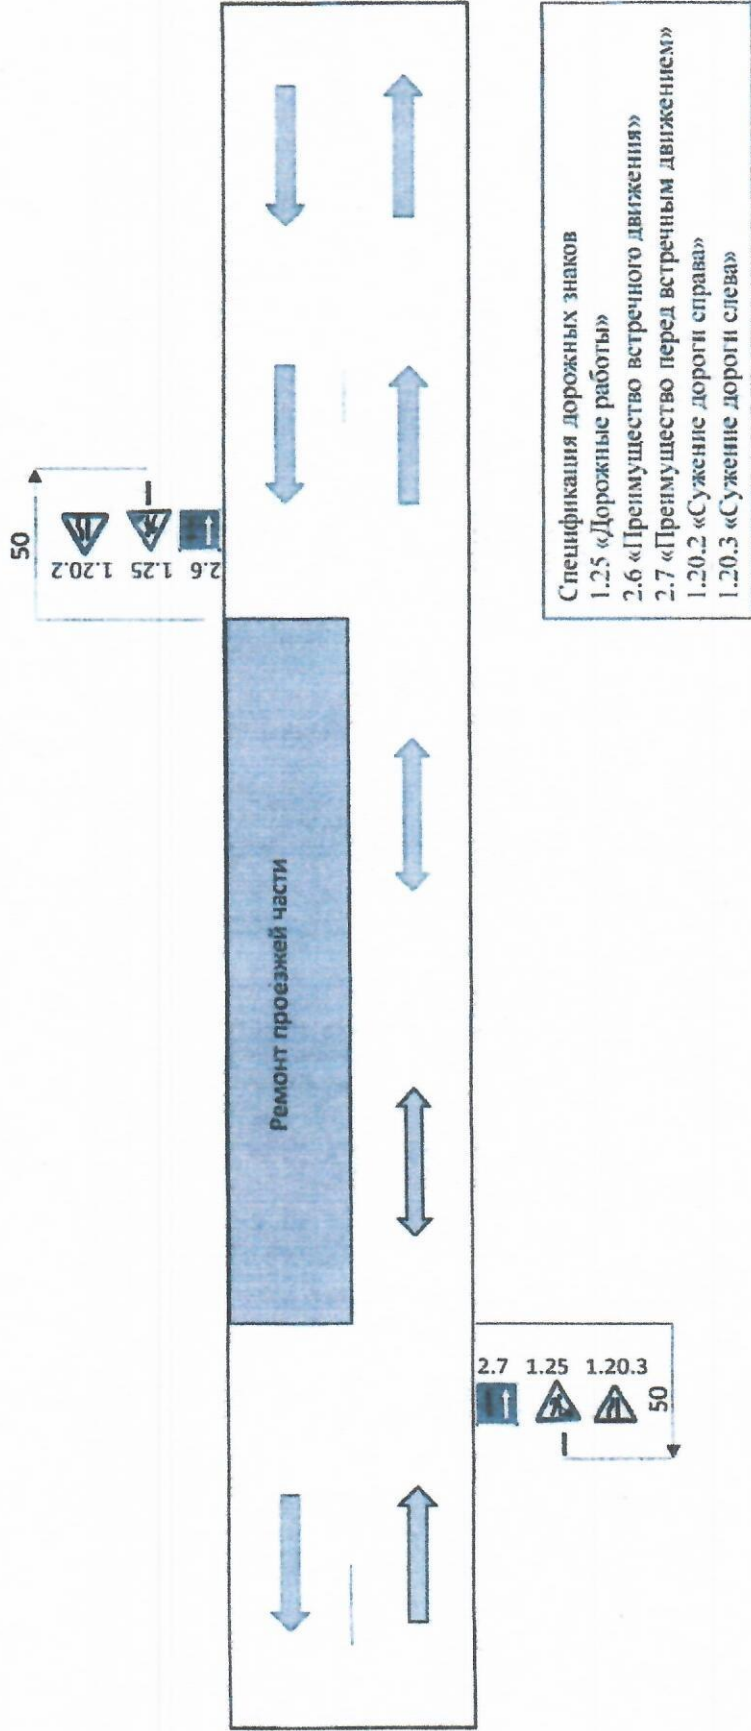

# СХЕМА ОРГАНИЗАЦИИ ДВУХСТОРОННЕГО ДВИЖЕНИЯ ПО УЛИЦЕ СОВЕТСКАЯ

Согласовано  
Начальник ОГИБДД ОМВД  
по Мирнинскому району  
Майор полиции  
А.И. Столярчук  
« 23 » 07 2022г.

Утверждено  
Глава МО  
"Поселок Айхал"  
Г.Ш. Петровская  
« 23 » 07 2022г.

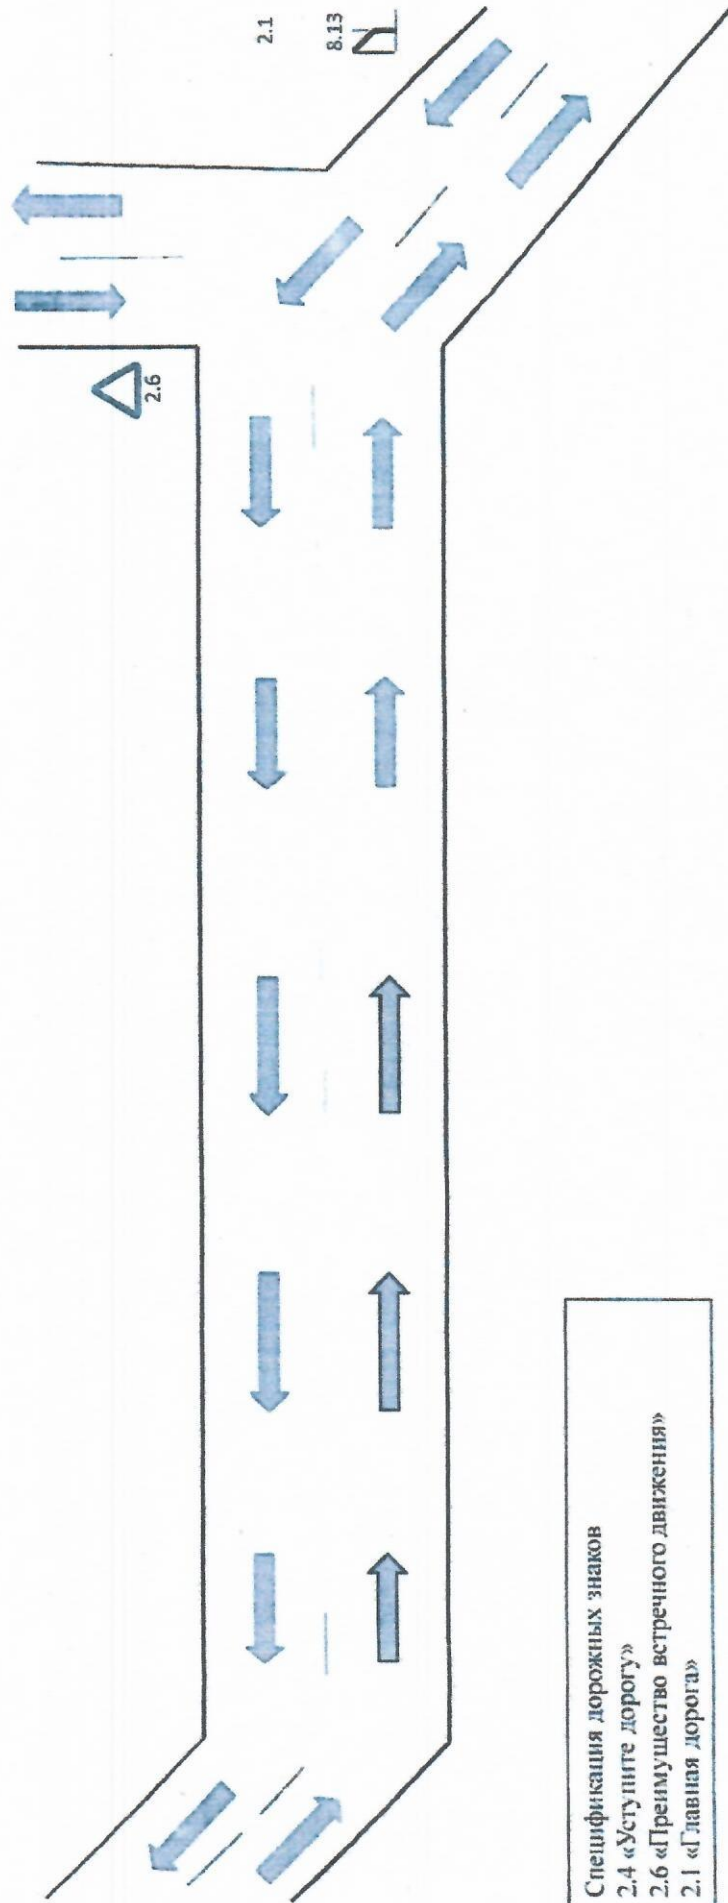

- Спецификация дорожных знаков
- 2.4 «Уступите дорогу»
- 2.6 «Примущество встречного движения»
- 2.1 «Главная дорога»